



Pomáhat a chránit

KŘP ÚSTECKÉHO KRAJE

Územní odbor Litoměřice
Dopravní inspektorát

Č. j. KRPU-145395-2/ČJ-2022-040606

Litoměřice 9. srpna 2022

Počet stran: 1

Přílohy: 6Národní olympijské centrum vodních sportů z.s.
Račice 130
411 08 Štětí**Račice MS ve veslování 2022 - zvláštní užívání komunikace**

Policie České republiky, Krajské ředitelství police Ústeckého kraje, Územní odbor Litoměřice, dopravní inspektorát, jako orgán příslušný podle zákona č. 361/2000 Sb., o provozu na pozemních komunikacích, ve znění pozdějších předpisů, Vám podle ustanovení § 77 odst. 2 písm. b), na základě předložené žádosti ze dne 4.7.2022 vydává následující,

závazné stanovisko


akce: MS ve veslování

místo uzavírky: Račice sil. III/24050, v termínu od 17.9.2022 do 25.9.2022

Souhlasíme s předloženým dopravně inženýrským opatřením a zároveň dáváme podle § 25 odst. 1 zákona č. 13/1997 Sb., o pozemních komunikacích, ve znění pozdějších předpisů souhlas se zvláštním užíváním komunikace. Policie České republiky, jakožto orgán vydávající závazné stanovisko s předloženým orazítkováným návrhem, který je nedílnou součástí tohoto stanoviska **souhlasí**, neboť odpovídá obecným požadavkům na bezpečnost a plynulost provozu na pozemních komunikacích.

vyřizuje: por. Bc. Petr Jirkovský, tel.: 974436258

V. z.
npor. Mgr. Jan Ponrt
vedoucí DEliášova 13
412 01 Litoměřice

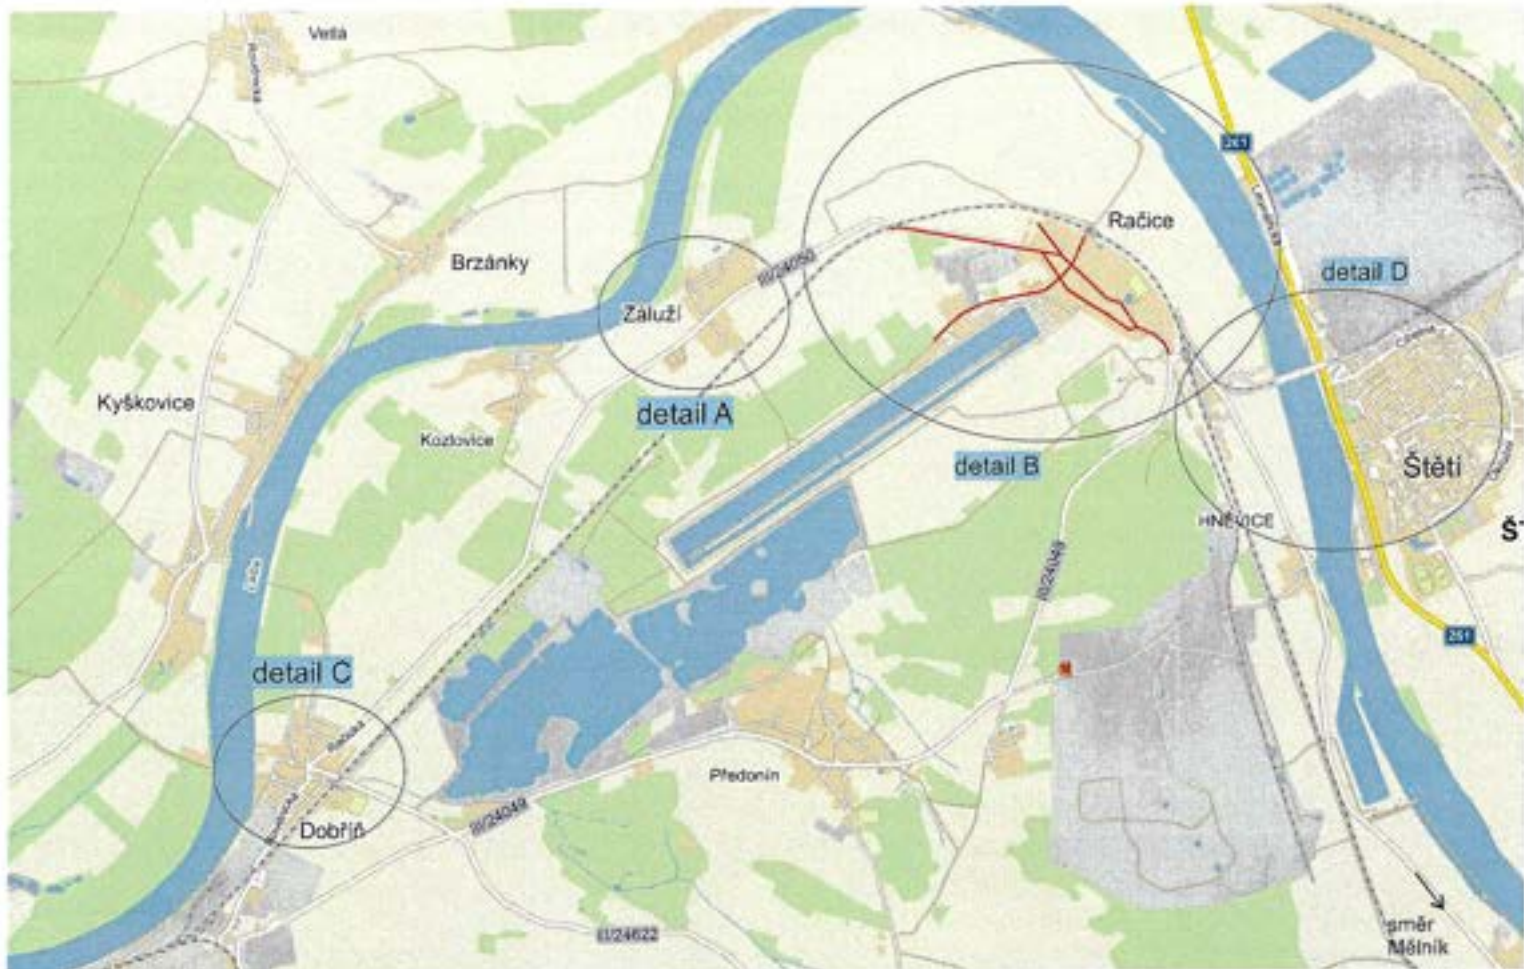

— uzavírka

§77/2b z.č. 361/2000 Sb.
 §27,1 z.č. 13/199/ so.

KRAJSKÉ ŘEDITELSTVÍ POLICE
 ÚSTECKÉHO KRAJE
 ÚZEMNÍ ODDĚL VĚŘEJNÉ SLUŽBY
 DOPRAVNÍ FUNKTIONÁŘ LITOMĚŘICE

Odsouhlaseno dne: 9.8.2022

Č. j. KRPU-145395-1/ČJ-20...22...-040006


17.9. - 25.9. 2022

v. z. Jan P. art.
 303476



Dopravní značení Litoměřice s.r.o.
 Mlékojedy 102, 412 01 Mlékojedy
 IČ: 06603076, DIČ: CZ06603076

Vypracoval: Tereza Řeřichová		Kontroloval: Bc. Tomáš Lipš		Vedoucí projektu: Bc. Tomáš Lipš	
KÚ : Račice		Kraj: Ústecký		Datum: 7/2022	
Investor: Labe aréna Račice, Račice 130, 411 08 Štětí				Stupeň:	
Zakázka: Račice MS veslování 2022				Číslo zakázky: 220383	
Obsah: DOPRAVNÍ SITUACE				Počet formátů A4:	
				Číslo přílohy: 1	
				Číslo kopie:	
				Měřítko:	

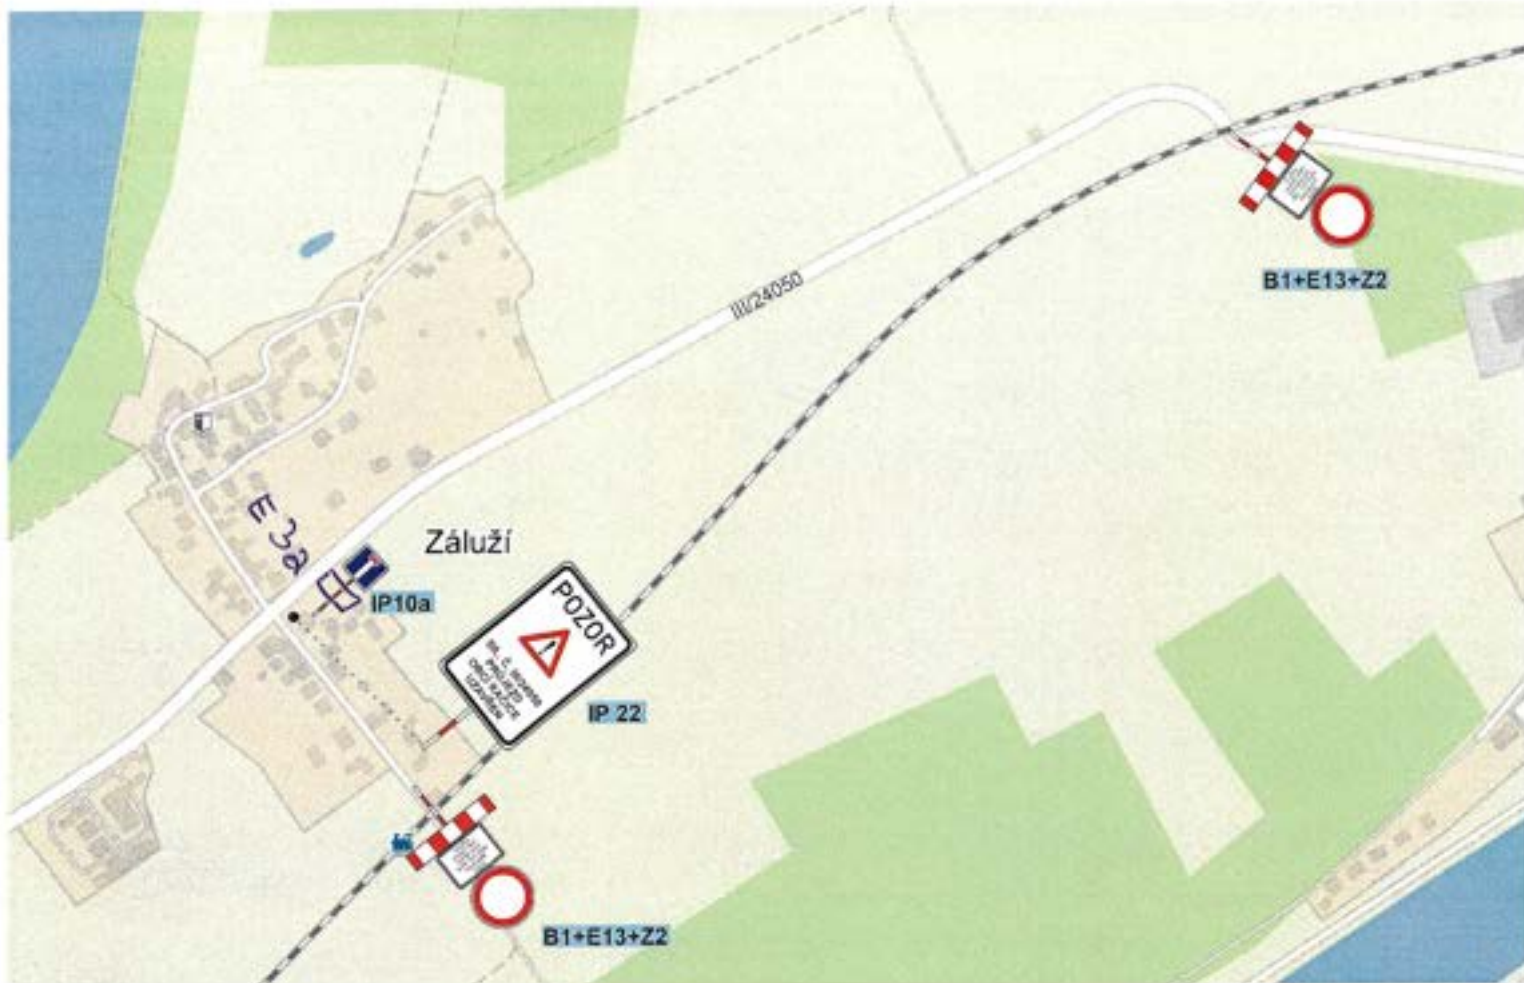

KRAJSKÉ NEDĚLNÍ A SVĚTÍ VOZIDLOVÉ ÚSTECKÝHO KRAJE
 ÚSTĚNÁ PRAHA
 ÚSTĚNÁ PRAHA
 ÚSTĚNÁ PRAHA
 ÚSTĚNÁ PRAHA

Odsouhlaseno dne: 9. 8. 2022
 Č.j. KRPU- 145395-1/03-20-22-0001
 17. 9. - 25. 9. 2022

U. Z.
 npor. Jan Pohrt
 303476

§77/2b z.č. 361/2000 Sb.
 §25/1 z.č. 13/1997 Sb.

MIMO
 DOPRAVNÍ
 OBSLUHU, BUS
 A POVOLENÍ
 LABE ARÉNY
 RAČICE

E 13



Dopravní značení Litoměřice s.r.o.
 Mlékojedy 102, 412 01 Mlékojedy
 IČ: 06603076, DIČ: CZ06603076

Vypracoval: Tereza Řeřichová	Kontroloval: Bc. Tomáš Lípš	Vedoucí projektu: Bc. Tomáš Lípš	
KÚ : Račice	Kraj: Ústecký	Datum:	7/2022
Investor: Labe aréna Račice, Račice 130, 411 08 Štětí		Stupeň:	
Zakázka: Račice MS veslování 2022		Číslo zakázky:	220383
Obsah: DOPRAVNÍ SITUACE - detail A		Počet formátů A4:	Číslo kopie:
		Číslo přílohy:	
		2	Měřítka:


Račice

§77/2b z.č. 361/2009 Sb.
§25/1 z.č. 13/1997 Sb.

KRAJSKÉ NEDĚLNÍ A POUŠTĚ
ÚSTECKÉHO KRAJE
STŘEDNÍ ÚŘAD VYBAVENÍ ÚSTEJ
DOPRAVNÍ ZNAČENÍ LITOMĚŘICE

Opracováno dat: 9.8.2022
Č. j. KRPLU-145395-1/0J-20.22-04000
17.9. - 25.9.2022

npor. Jan Poutř
303476

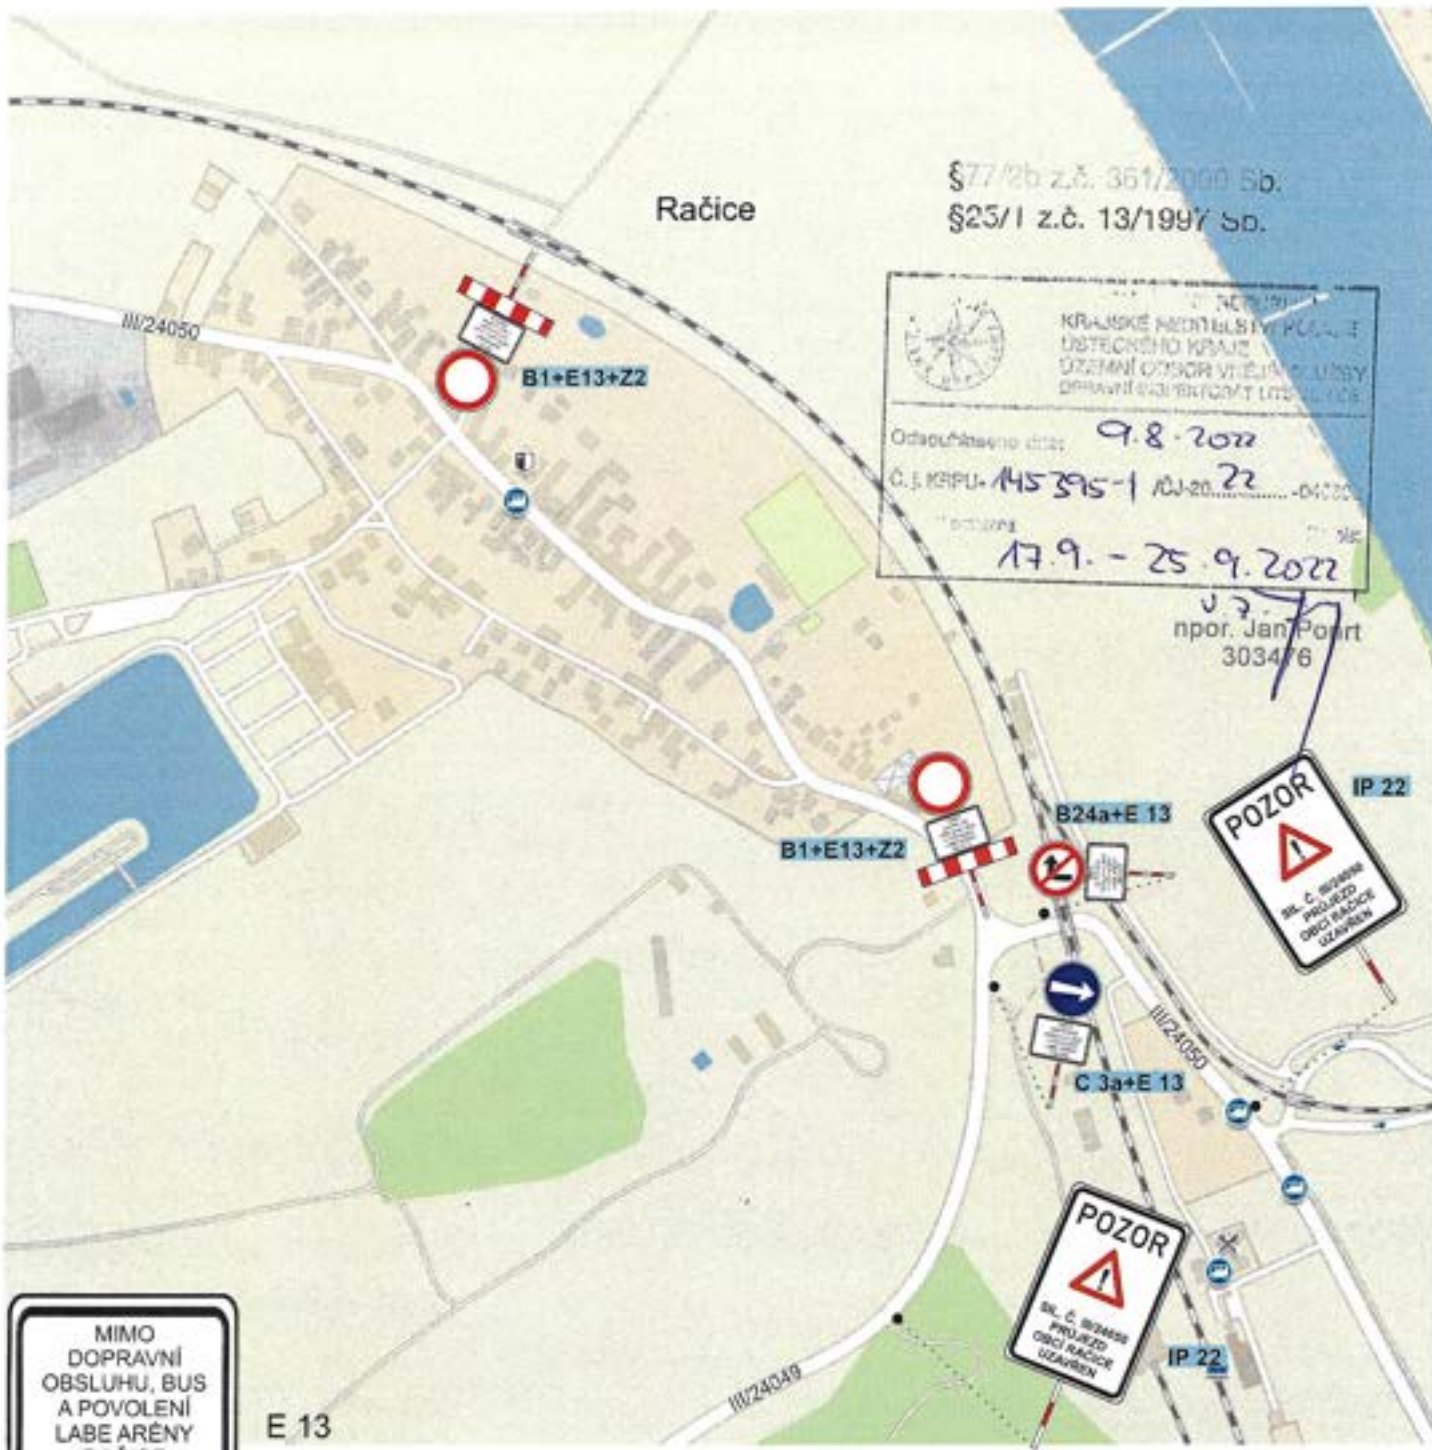


MIMO
DOPRAVNÍ
OBSLUHU, BUS
A POVOLENÍ
LABE ARÉNY
RAČICE

E 13



Dopravní značení Litoměřice s.r.o.
Mlékojedy 102, 412 01 Mlékojedy
IČ: 06603076, DIČ: CZ06603076

Vypracoval: Tereza Řeřichová	Kontroloval: Bc. Tomáš Lipš	Vedoucí projektu: Bc. Tomáš Lipš	
KÚ : Račice	Kraj: Ústecký	Datum:	7/2022
Investor: Labe aréna Račice, Račice 130, 411 08 Štáti		Stupeň:	
Zakázka: Račice MS veslování 2022		Číslo zakázky:	220383
Obsah: DOPRAVNÍ SITUACE - detail B		Počet formátů A4:	Číslo kopie:
		Číslo přílohy:	
		3	

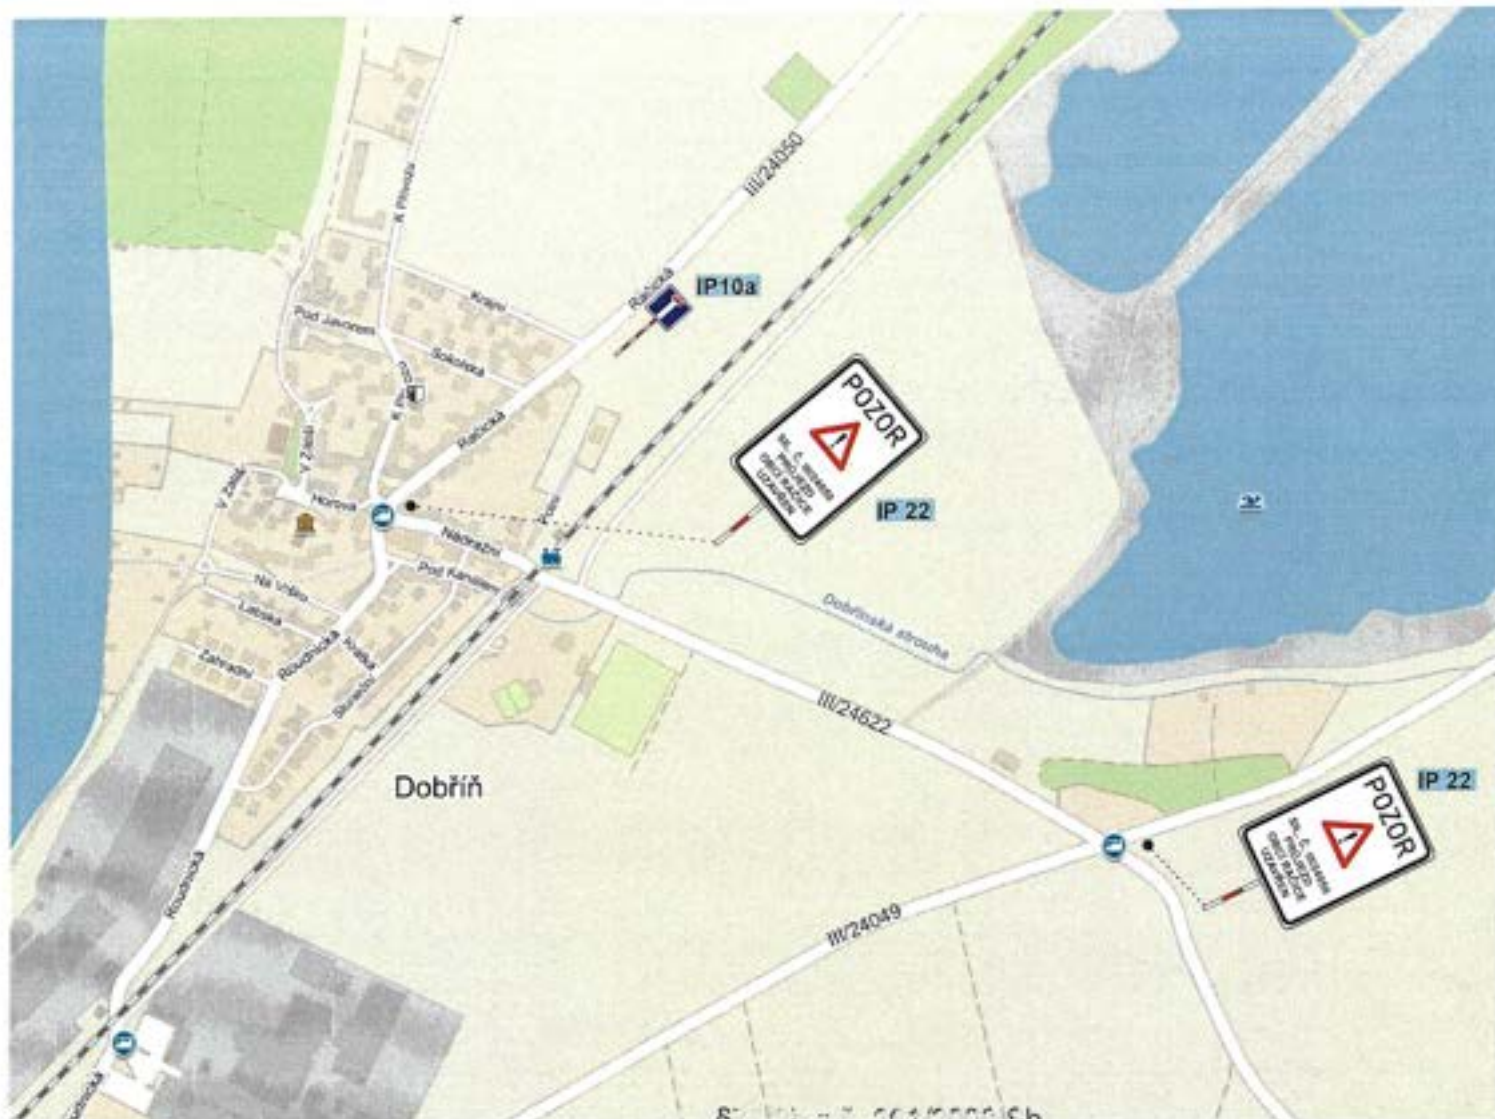

§ 25/1 z.č. 13/1997 Sb.

KRAJSKÉ NEMĚŘIČSTVÍ PČAJSKÉ
ÚSTECKÉHO KRAJE
OZNAČENÍ DOPRAVNÍ ZNAČENÍ
PRÁVNÍ ÚSTŘEDNÍ ÚSTŘEDÍ, s.r.o.

Číslo zakázky: 9.8.2022
Č. j. KRPU-145395-1/ČJ-20...-040000
17.9. - 25.9.2022

U. Z.
Ing. Jan Pohnr
303476



Dopravní značení Litoměřice s.r.o.
Mlékojedy 102, 412 01 Mlékojedy
IČ: 06603076, DIČ: CZ06603076

Vypracoval: Tereza Řeřichová	Kontroloval: Bc. Tomáš Lipš	Vedoucí projektu: Bc. Tomáš Lipš		
KŮ : Račice	Kraj: Ústecký	Datum:	7/2022	
Investor: Labe aréna Račice, Račice 130, 411 08 Štětí		Stupeň:		
Zakázka: Račice MS veslování 2022		Číslo zakázky:	220383	Číslo kopie:
		Počet formátů A4:		
Obsah: DOPRAVNÍ SITUACE - detail C		Číslo přílohy:	4	Měřítko:



MS veslování
Račice
17. - 25.9.2022

E 13

§ 132 odst. 2 písm. b) Sb.
§25/1 z.č. 13/1997 Sb.

KRAJSKÉ HODĚNÍ SÍŤI PŘÍJÍMĚ
ÚSTECKÉHO KRAJE
OZEMNÍ ÚPRAVA VEJŠÍ PŘÍJÍMĚ
PRÁVNÍ ZÁKONNOSTI ÚSTAV. ZÁK.


Odsouhlaseno dnem: 9.8.2022
č. j. KRPÚ-145395-10-2022-04000
17.9. - 25.9.2022

0.2
por. Jan Poneš
303476



Dopravní značení Litoměřice s.r.o.
Mlékojedy 102, 412 01 Mlékojedy
IČ: 06603076, DIČ: CZ06603076

Vypracoval: Tereza Řeřichová	Kontroloval: Bc. Tomáš Lípš	Vedoucí projektu: Bc. Tomáš Lípš	
KÚ : Račice	Kraj: Ústecký	Datum:	7/2022
Investor: Labe aréna Račice, Račice 130, 411 08 Štětí		Stupeň:	
Zakázka: Račice MS veslování 2022		Číslo zakázky:	220383
Obsah: DOPRAVNÍ SITUACE - detail C		Počet formátů A4:	Číslo kopie:
		Číslo přílohy:	
		5	

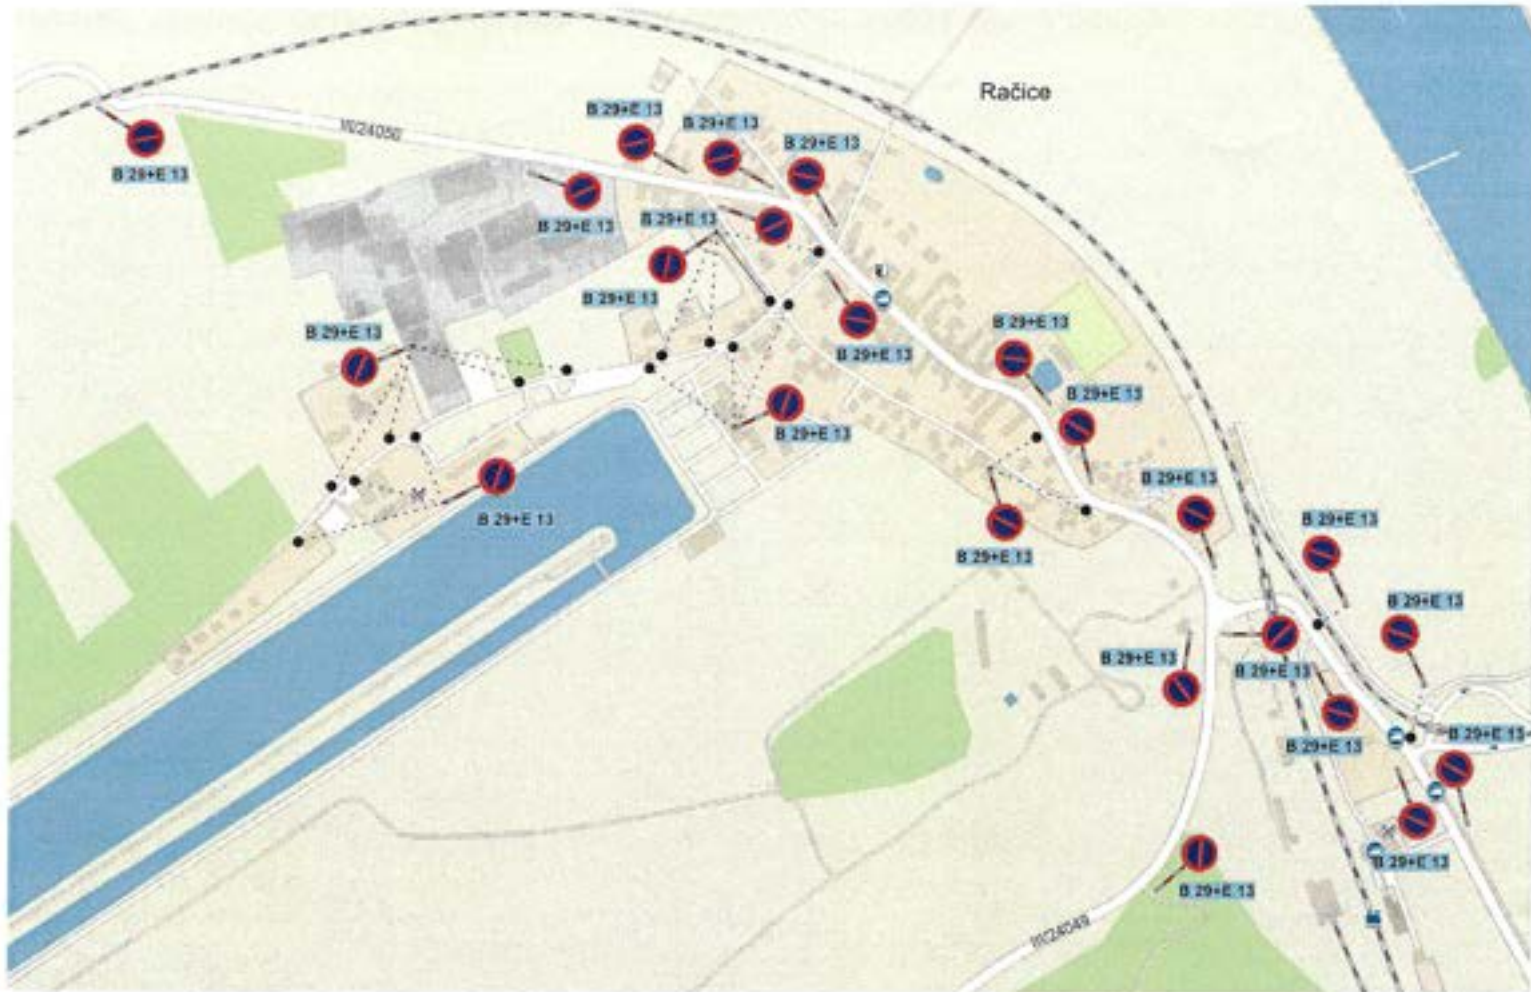

17.09. - 25.09.
7 - 19 h

B 29+E 13 - osadit 7 dní předem

§ 25/1 z.č. 13/1997 Sb.



Alternativa DZ B29+E13

70 cm

30 cm

KRAJSKÉ KANCELÁŘSTVÍ POLICIE
MÍSTNOSTI KRAJE
ÚSTĚNÉ ÚŘADNÍ SLUŽBY
OPAVSKÝ PŘÍSTAVKOVÝ ÚSTŘEDÍ

Osouhlaseno dne: 9.8.2022

Č. j. KRPU- 145395-1 ÚJ-20...-040006

17.9. - 25.9. 2022

U. J. Jan Páral
303476



Dopravní značení Litoměřice s.r.o.
Mlékojedy 102, 412 01 Mlékojedy
IČ: 06603076, DIČ: CZ06603076

Vypracoval: Tereza Řeřichová	Kontroloval: Bc. Tomáš Lipš	Vedoucí projektu: Bc. Tomáš Lipš	
KÚ : Račice	Kraj: Ústecký	Datum:	7/2022
Investor: Labe aréna Račice, Račice 130, 411 08 Štětí		Stupeň:	
Zakázka: Račice MS veslování 2022		Číslo zakázky:	220383
Obsah: DOPRAVNÍ SITUACE - zákazy stání		Počet formátů A4:	Číslo kopie:
		Číslo přílohy:	
		6	Měřítko: