


ÚZEMNÍ PLÁN ZÁLUŽÍ

5. ŠIRŠÍ VZTAHY

1 : 50 000

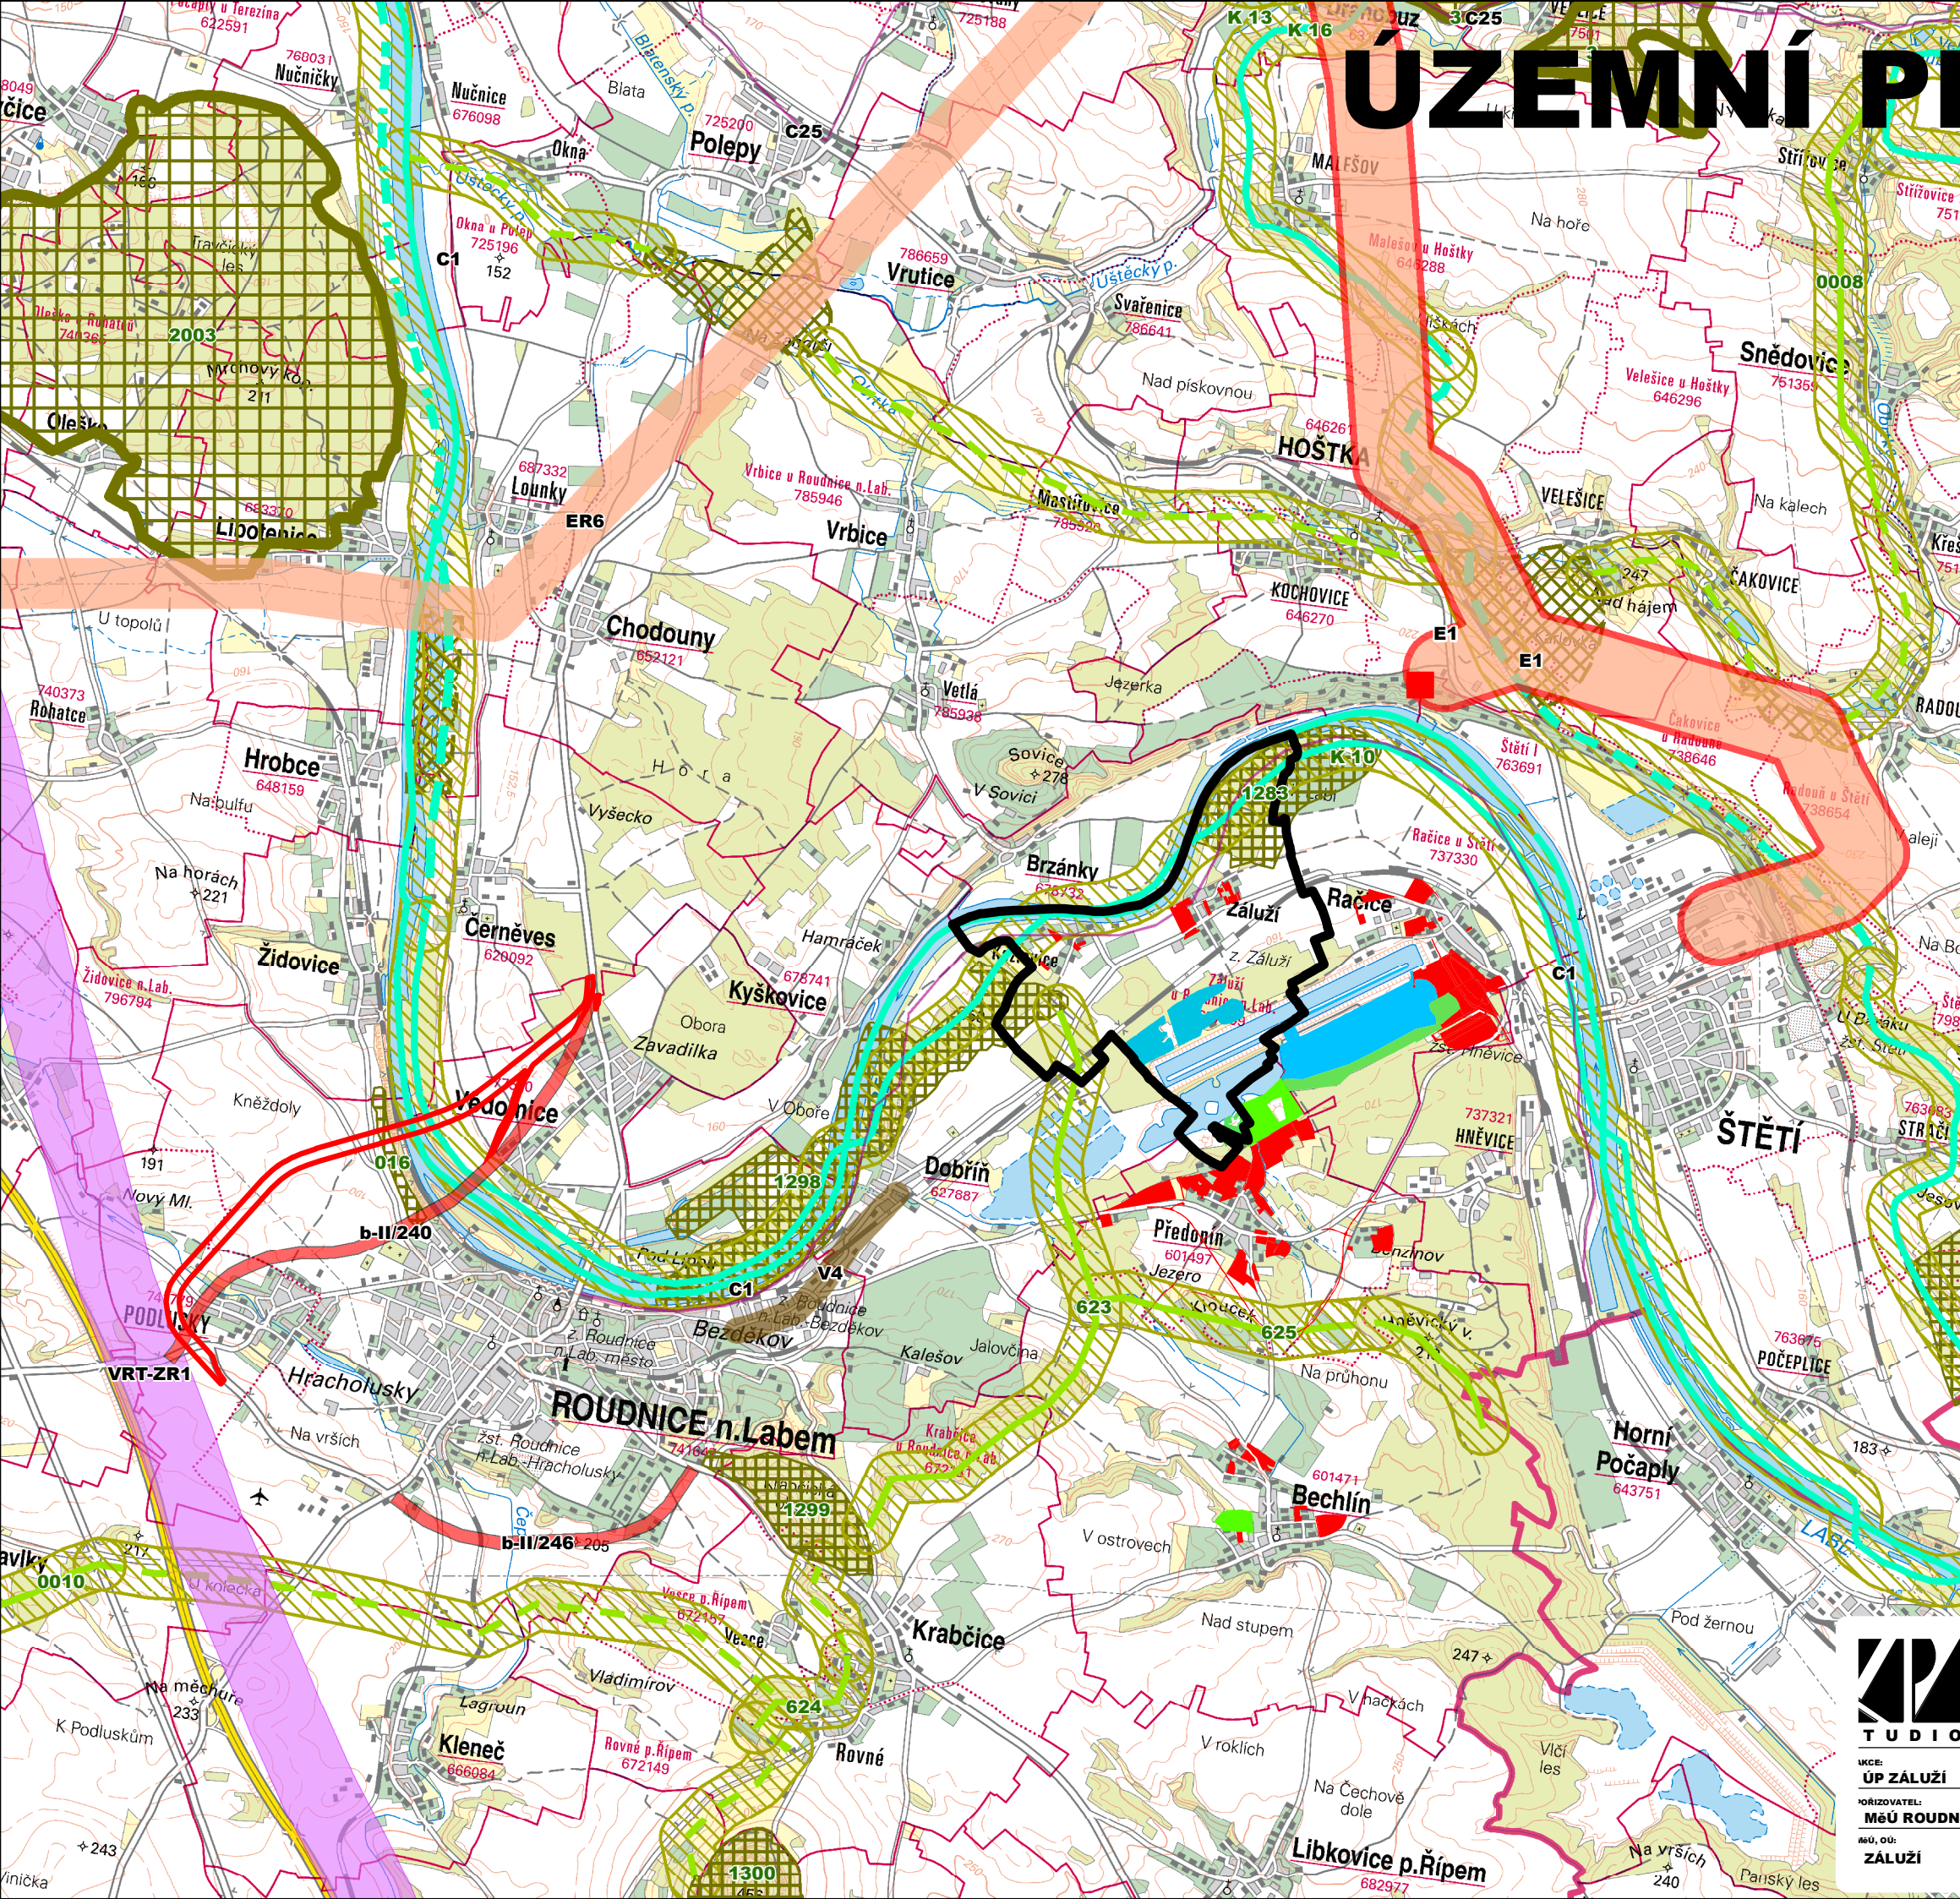

LEGENDA

HRANICE ŘEŠENÉHO ÚZEMÍ

STAV

NÁVRH

ZÁMĚRY Z ÚP ZÁLUŽÍ

- ROZVOJOVÉ PLOCHY

- REKREACE

- VODNÍ PLOCHA

ZÁMĚRY Z NAVAZUJÍCÍCH ÚP

- ROZVOJOVÉ PLOCHY

- REKREACE

- VODNÍ PLOCHA

PLOCHY A KORIDORY NADMÍSTNÍHO VÝZNAMU

ZPŘESNĚNÍ ÚP ROUDNICE NAD LABEM

ZÁMĚRY ZE ZÚR ÚK

PLOCHY A KORIDORY NADMÍSTNÍHO VÝZNAMU

VEŘEJNÁ DOPRAVNÍ INFRASTRUKTURA - SILNIČNÍ

VYSOKORYCHLOSTNÍ TRÁŤ

LABSKÁ CYKLOSTEZKA TRASA Č.2

TR VERNĚROV 400/110 KV

VEDENÍ 110 KV

VEDENÍ 400 KV - REZERVA

KANALIZACE

ÚSES

FUNKČNÍ

ÚSES

K ZALOŽENÍ

NADREGIONÁLNÍ BIOCENTRUM

NADREGIONÁLNÍ BIOKORIDOR

REGIONÁLNÍ BIOCENTRUM

REGIONÁLNÍ BIOKORIDOR

- Záznam o účinnosti :
- a) Označení orgánu, který územní plán vydal :
Zastupitelstvo obce Záluží
- b) Datum nabytí účinnosti :
- c) Jméno, příjmení, funkce a podpis oprávněné úřední osoby pořizovatele :
ing. Kamila Kloubská
vedoucí oddělení úřadu územního plánování MěÚ Roudnice nad Labem
- otisk úředního razítka :

**STUDIO KAPA**
NA PETYNCE 88, 169 00 PRAHA 6
IČO 16898401
BANKOVNÍ SPOJENÍ KB PRAHA

ING. ARCH. PETR VÁVRA
EMAIL: PETAVAVRA@VOLNY.CZ
TEL./FAX 224 322 053
Č.ÚČTU 681 943-011/0100

ÚP ZÁLUŽÍ

ŠIRŠÍ VZTAHY

VEDOUcí PROJEKTANT:
ING. ARCH. PETR VÁVRA

ZODPOVĚDNÝ PROJEKTANT:
ING. ARCH. PETR VÁVRA

MEŘÍTKO:
1 : 50000

DATUM:
SRPEN 2017

ČÍSLO VÝKRESU:
5