



# ÚZEMNÍ PLÁN ZÁLUŽÍ

## 2. HLAVNÍ VÝKRES 1 : 5 000

STAV      NÁVRH

HRANICE ŘEŠENÉHO ÚZEMÍ  
HRANICE ZASTAVĚNÉHO ÚZEMÍ K 31.7. 2017

Z1 ZASTAVITELNÉ PLOCHY  
P1 PLOCHY PŘESTAVBY



STABILIZOVANÉ PLOCHY ZMĚN

BI PLOCHY BYDLENÍ V RODINNÝCH DOMECH (BI)  
BV PLOCHY BYDLENÍ V RODINNÝCH DOMECH - VENKOVSKÉ (BV)  
OV PLOCHY OBČANSKÉHO VYBAVENÍ - VĚŘEJNÁ INFRASTRUKTURA (OV)  
OV-S PLOCHY OBČANSKÉHO VYBAVENÍ - TĚLOVÝCHOVNÁ A SPORTOVNÍ ZAŘÍZENÍ (OV-S)  
RZ PLOCHY REKREACE - ZAHŘÁDKY (RZ)  
RN PLOCHY REKREACE NA PLOCHÁCH PŘÍRODNÍHO CHARAKTERU (RN)  
VZ PLOCHY VÝROBY A SKLADOVÁNÍ - ZEMĚLÉSKÁ A LESNICKÁ VÝROBA (VZ)  
TI PLOCHY TECHNICKÉ INFRASTRUKTURY (TI)  
PV PLOCHY VĚŘEJNÝCH PROSTRANSTVÍ (PV)  
DI-S PLOCHY DOPRAVNÍ INFRASTRUKTURY SILNIČNÍ (DI-S)  
DI-D PLOCHY DOPRAVNÍ INFRASTRUKTURY DRÁŽNÍ (DI-D)  
V PLOCHY VODNÍ A VODOHOSPODÁŘSKÉ (V)  
Z-Z PLOCHY ZEMĚLÉSKÉ - ZAHŘADY, SADY (Z-Z)  
Z-T PLOCHY ZEMĚLÉSKÉ - TRVALÉ TRAVNÍ POROSTY (Z-T)  
Z-O PLOCHY ZEMĚLÉSKÉ - ORNÁ PŮDA (Z-O)  
Z-CH PLOCHY ZEMĚLÉSKÉ - CHMELNICE (Z-CH)  
ZO PLOCHY ZELENÉ OCHRANNÉ A IZOLAČNÍ (ZO)  
ZP PLOCHY PŘÍRODNÍ (ZP)  
PUPFL PLOCHY LESNÍ (PUPFL)

STAV      NÁVRH

D1 V1 INDEXY VĚŘEJNÉ PROSPĚŠNÝCH STAVĚB  
K1 E1 INDEXY VĚŘEJNÉ PROSPĚŠNÝCH OPATŘENÍ  
U1 INDEXY VĚŘEJNÉ PROSPĚŠNÝCH OPATŘENÍ  
PPO1 PROTIPOVODNOVÁ OPATŘENÍ  
VODOVODNÍ ŘÁD  
KANALIZAČNÍ STOKA  
TRAFOSTANICE  
VENKOVNÍ VEDENÍ ELEKTRICKÉ SÍTĚ VN 22 KV

NRBK NADREGIONÁLNÍ BIODORIDOR K10  
RBC REGIONÁLNÍ BIOCENTRUM VYMEZENÉ  
RBK REGIONÁLNÍ BIODORIDOR K ZALOŽENÍ  
RBK REGIONÁLNÍ BIODORIDOR VYMEZENÝ  
LBC LOKÁLNÍ BIOCENTRUM VYMEZENÉ  
LBK LOKÁLNÍ BIODORIDOR K ZALOŽENÍ  
LBK LOKÁLNÍ BIODORIDOR VYMEZENÝ

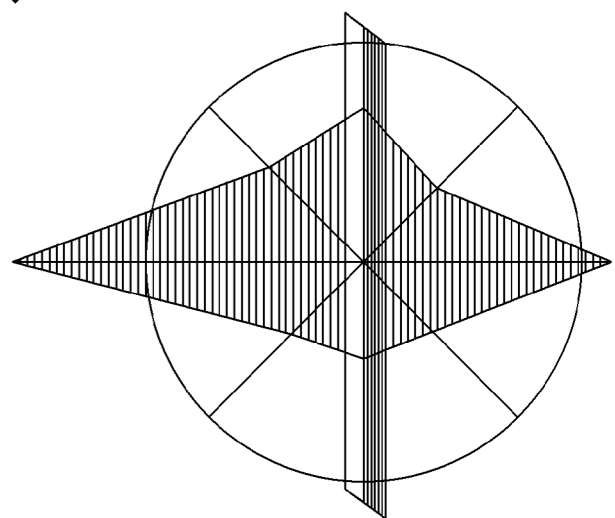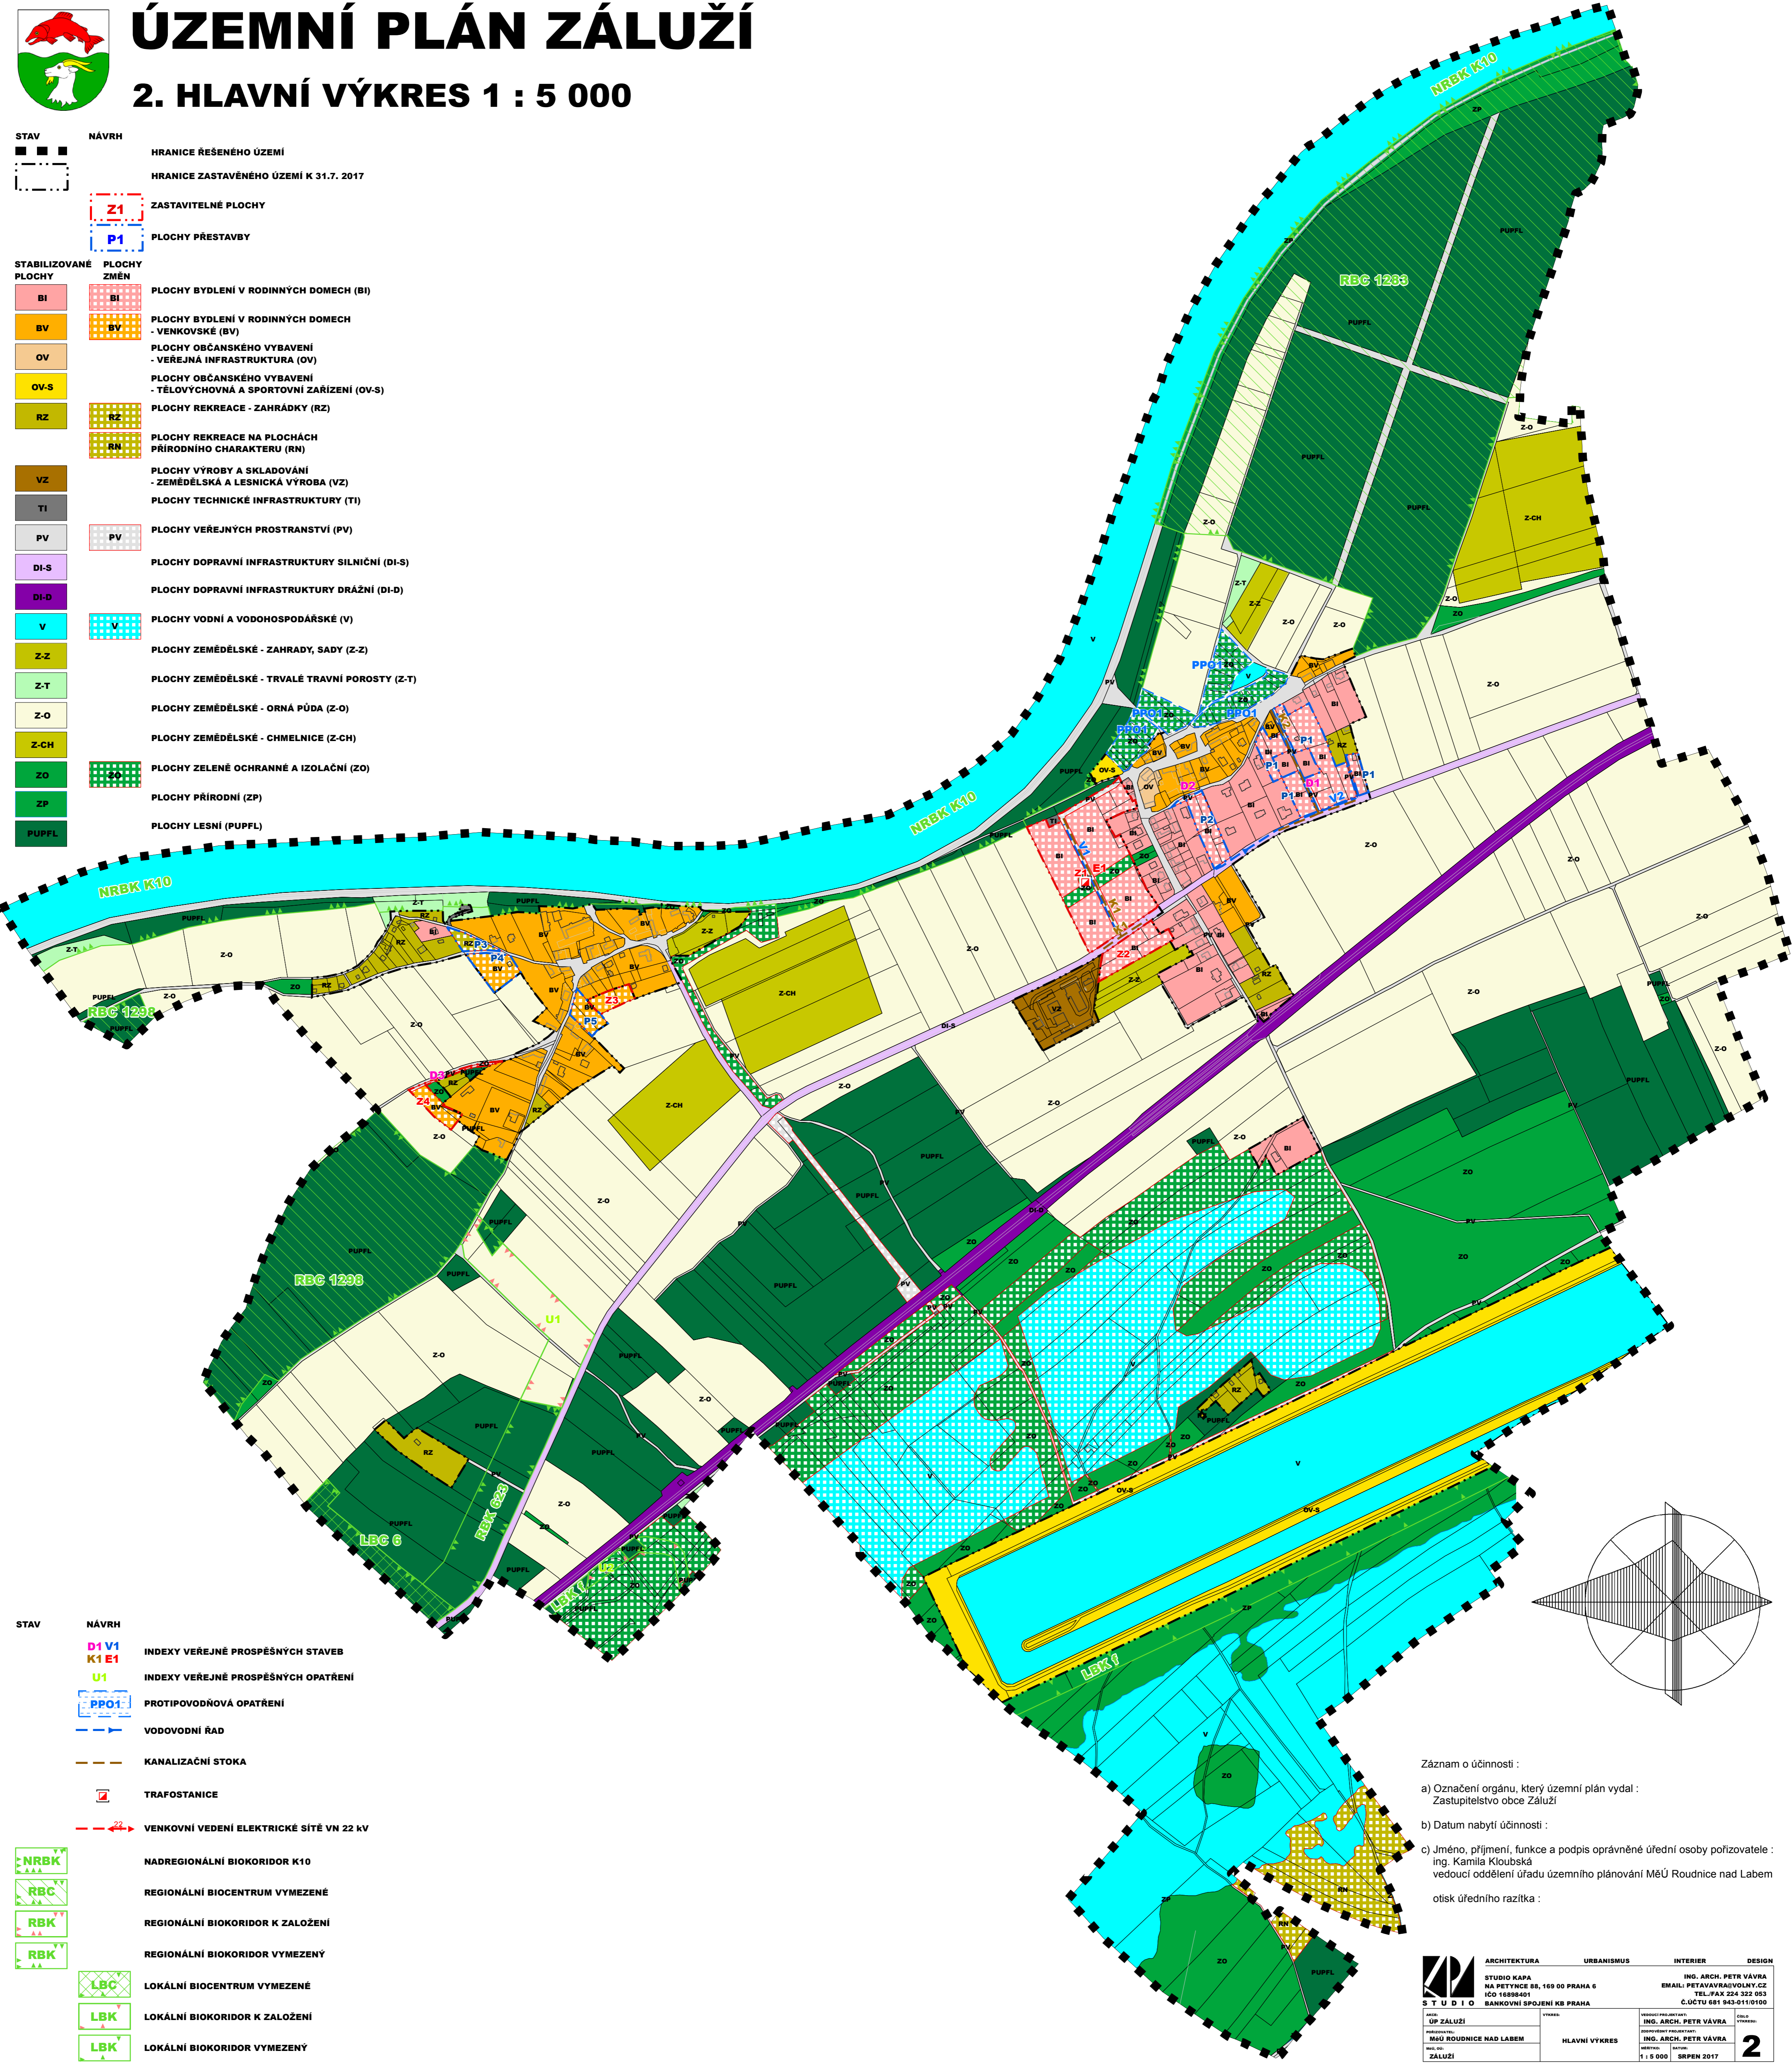

Záznam o účinnosti :

a) Označení orgánu, který územní plán vydal :  
Zastupitelstvo obce Záluží

b) Datum nabytí účinnosti :

c) Jméno, příjmení, funkce a podpis oprávněné úřední osoby pořizovatele :  
ing. Kamila Kloubská  
vedoucí oddělení úřadu územního plánování MěÚ Roudnice nad Labem

otisk úředního razítka :

 STUDIO KAPA NA PETYŇCE 88, 169 00 PRAHA 6 IČO 16898401 BANKOVNÍ SPOJENÍ KB PRAHA	ARCHITEKTURA	URBANISMUS	INTERIER	DESIGN
	ING. ARCH. PETR VÁVRA EMAIL: PETAVAVRA@VOLNY.CZ TEL./FAX 224 322 053 Č.ÚČTU 681 943 011 0100			
ÚP ZÁLUŽÍ MĚÚ ROUDNICE NAD LABEM ZÁLUŽÍ	HLAVNÍ VÝKRES 1 : 5 000 SRPEN 2017	ING. ARCH. PETR VÁVRA ING. ARCH. PETR VÁVRA	2	