





# ÚZEMNÍ PLÁN ZÁLUŽÍ

## 2. HLAVNÍ VÝKRES 1 : 5 000

STAV	NÁVRH	HRANICE ŘEŠENÉHO ÚZEMÍ
		HRANICE ZASTAVĚNÉHO ÚZEMÍ K 30.4. 2023
	Z1 Z1/1	HRANICE ZASTAVITELNÝCH PLOCH
	P1	HRANICE PLOCH PŘESTAVBY

STABILIZOVANÉ PLOCHY	PLOCHY ZMĚN	
BI	BI	PLOCHY BYDLENÍ V RODINNÝCH DOMECH (BI)
BV	BV	PLOCHY BYDLENÍ V RODINNÝCH DOMECH - VENKOVSKÉ (BV)
OV	OV	PLOCHY OBČANSKÉHO VYBAVENÍ - VĚŘEJNÁ INFRASTRUKTURA (OV)
OV-S	OV-S	PLOCHY OBČANSKÉHO VYBAVENÍ - TĚLOVÝCHOVNÁ A SPORTOVNÍ ZAŘÍZENÍ (OV-S)
RZ	RZ	PLOCHY REKREACE - ZAHRÁDKY (RZ)
	RN	PLOCHY REKREACE NA PLOCHÁCH PŘÍRODNÍHO CHARAKTERU (RN)
VZ	VZ	PLOCHY VÝROBY A SKLADOVÁNÍ - ZEMĚDĚLSKÁ A LESNICKÁ VÝROBA (VZ)
TI	TI	PLOCHY TECHNICKÉ INFRASTRUKTURY (TI)
PV	PV	PLOCHY VĚŘEJNÝCH PROSTRANSTVÍ (PV)
DI-S	DI-S	PLOCHY DOPRAVNÍ INFRASTRUKTURY SILNIČNÍ (DI-S)
DI-D	DI-D	PLOCHY DOPRAVNÍ INFRASTRUKTURY DRÁŽNÍ (DI-D)
V	V	PLOCHY VODNÍ A VODOHOSPODÁŘSKÉ (V)
Z-Z	Z-Z	PLOCHY ZEMĚDĚLSKÉ - ZAHRADY, SADY (Z-Z)
Z-T	Z-T	PLOCHY ZEMĚDĚLSKÉ - TRVALÉ TRAVNÍ POROSTY (Z-T)
Z-O	Z-O	PLOCHY ZEMĚDĚLSKÉ - ORNÁ PŮDA (Z-O)
Z-CH	Z-CH	PLOCHY ZEMĚDĚLSKÉ - CHMELNICE (Z-CH)
ZO	ZO	PLOCHY ZELENÉ OCHRANNÉ A IZOLAČNÍ (ZO)
ZP	ZP	PLOCHY PŘÍRODNÍ (ZP)
PUPFL	PUPFL	PLOCHY LESNÍ (PUPFL)

STAV	NÁVRH	
	D1 V1 K1 E1	INDEXY VĚŘEJNÉ PROSPĚŠNÝCH STAVB
	U1	INDEXY VĚŘEJNÉ PROSPĚŠNÝCH OPATŘENÍ
	PP01	PROTIPOVODNOVÁ OPATŘENÍ
		VODOVODNÍ ŘAD
		KANALIZAČNÍ STOKA
		TRAFOSTANICE
		VENKOVNÍ VEDENÍ ELEKTRICKÉ SÍTĚ VN 22 kV
		NADREGIONÁLNÍ BIKORIDOR K10
		REGIONÁLNÍ BIOCENTRUM VYMEZENÉ
		REGIONÁLNÍ BIKORIDOR K ZALOŽENÍ
		REGIONÁLNÍ BIKORIDOR VYMEZENÝ
		LOKÁLNÍ BIOCENTRUM VYMEZENÉ
		LOKÁLNÍ BIKORIDOR K ZALOŽENÍ
		LOKÁLNÍ BIKORIDOR VYMEZENÝ

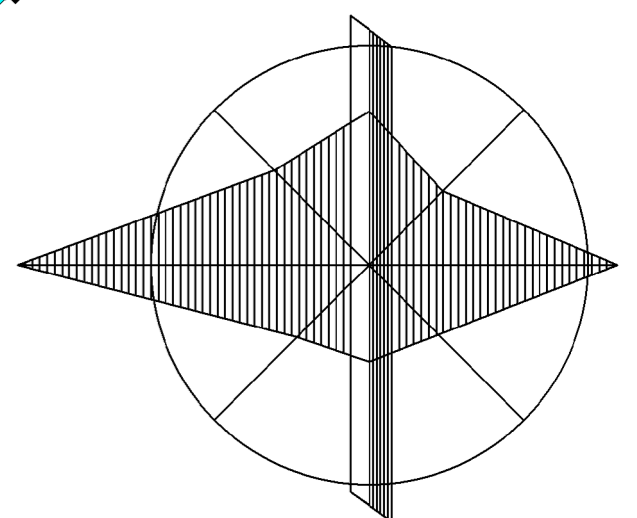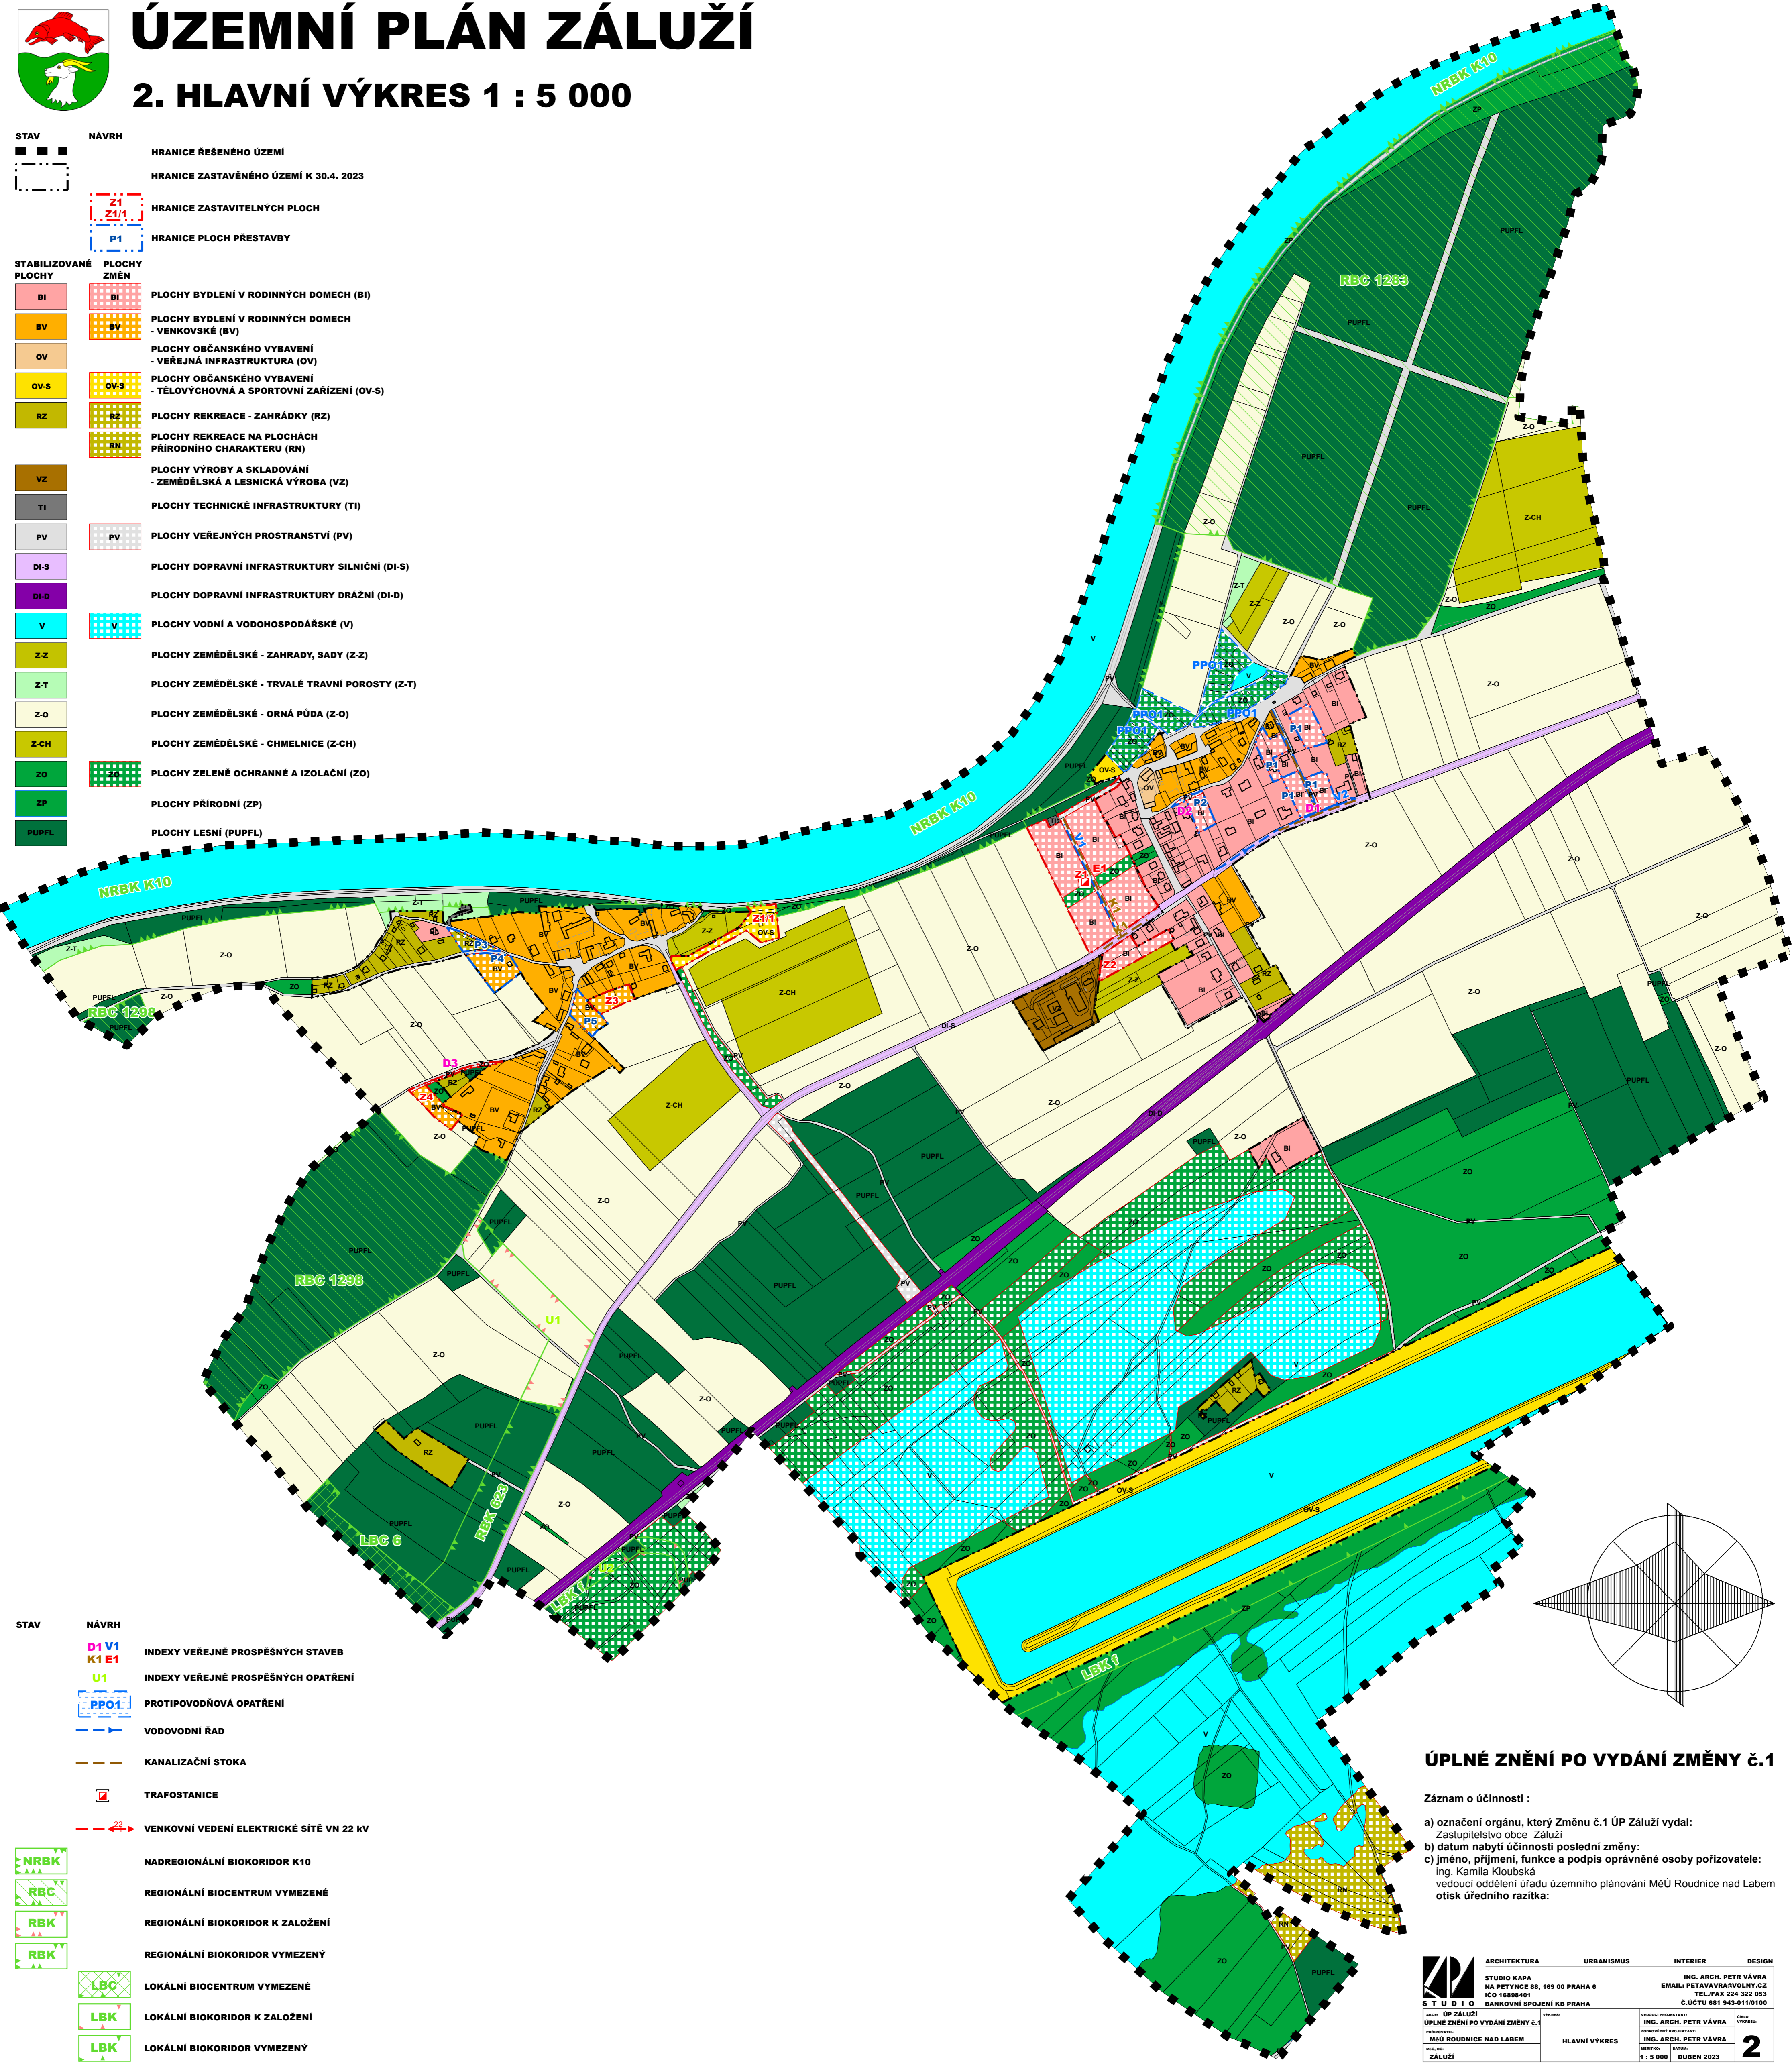

### ÚPLNÉ ZNĚNÍ PO VYDÁNÍ ZMĚNY č.1

Záznam o účinnosti :

a) označení orgánu, který Změnu č.1 ÚP Záluží vydal:  
Zastupitelstvo obce Záluží

b) datum nabytí účinnosti poslední změny:

c) jméno, příjmení, funkce a podpis oprávněné osoby pořizovatele:  
ing. Kamila Kloubská  
vedoucí oddělení úřadu územního plánování MěÚ Roudnice nad Labem

otisk úředního razítka:

	ARCHITEKTURA URBANISMUS INTERIER DESIGN
	STUDIO KAPA NA PETYŇCE 88, 169 00 PRAHA 6 IČO 16898401 BANKOVNÍ SPOJENÍ KB PRAHA
ÚPLNÉ ZNĚNÍ PO VYDÁNÍ ZMĚNY č.1 HLAVNÍ VÝKRES 1 : 5 000 DUBEN 2023	ING. ARCH. PETR VÁVRA ING. ARCH. PETR VÁVRA 2